

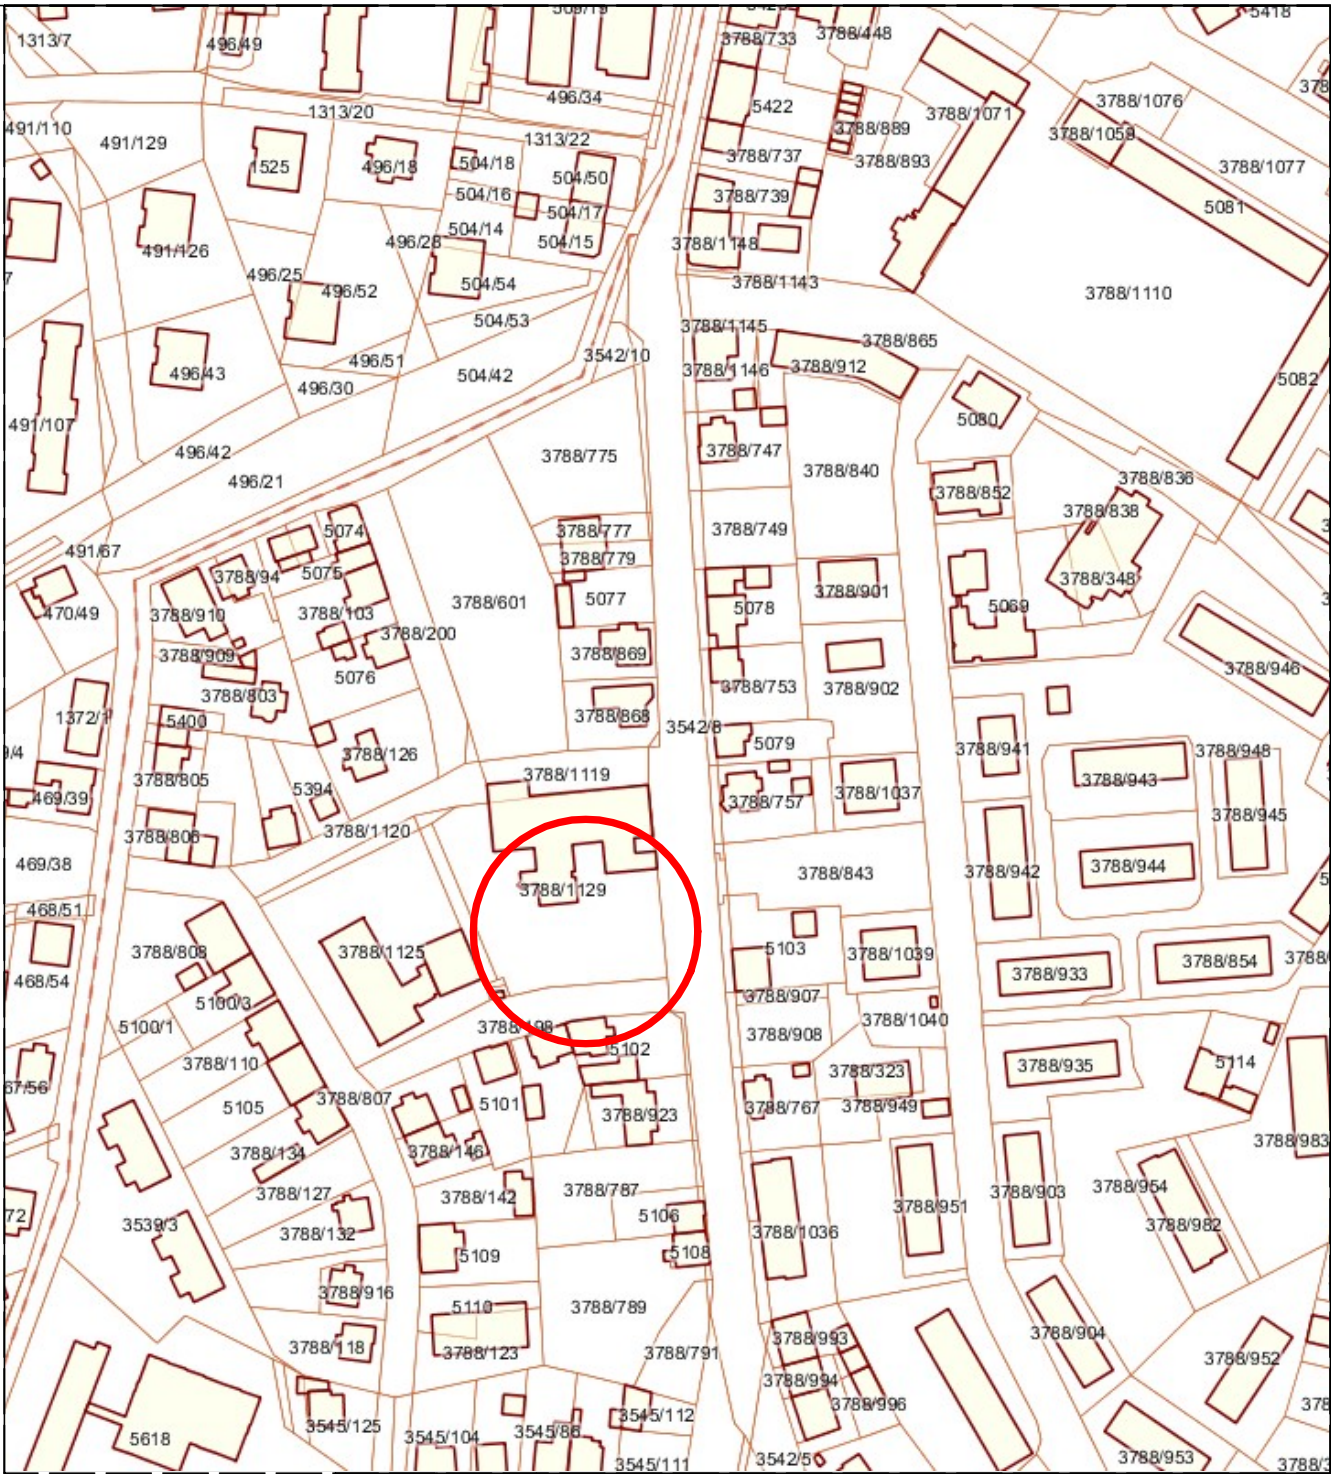


CZĘŚĆ RYSUNKOWA

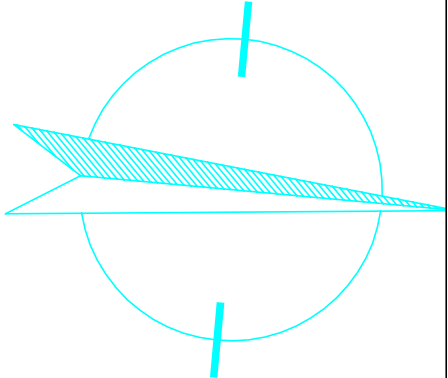

0	-	SPECYFIKACJA SZCZEGÓŁOWA		
Rewizja:	Data:	Uwagi:		
OBIEKT:		Ogród edukacyjno - sensoryczny		
TEMAT:		Projekt Zagospodarowania Terenu Zieleni; ul. Niepodległości 42; 43-502 Czechowice-Dziedzice		
INWESTOR:		Miejski Dom Kultury w Czechowicach-Dziedzicach. ul. Niepodległości 42, 43-502 Czechowice-Dziedzice		
Tytuł rysunku:		Orientacja - lokalizacja ogrodu		Branża: konstrukcyjno-budowlana
Funkcja:	Imię i Nazwisko:	Podpis:	Nr upr.:	Data: 02.06.2020 r.
Projektował:				Numer rysunku 01
Sprawdził:				Skala:
Opracował:	Jacek TYRNA		420 / 90	-

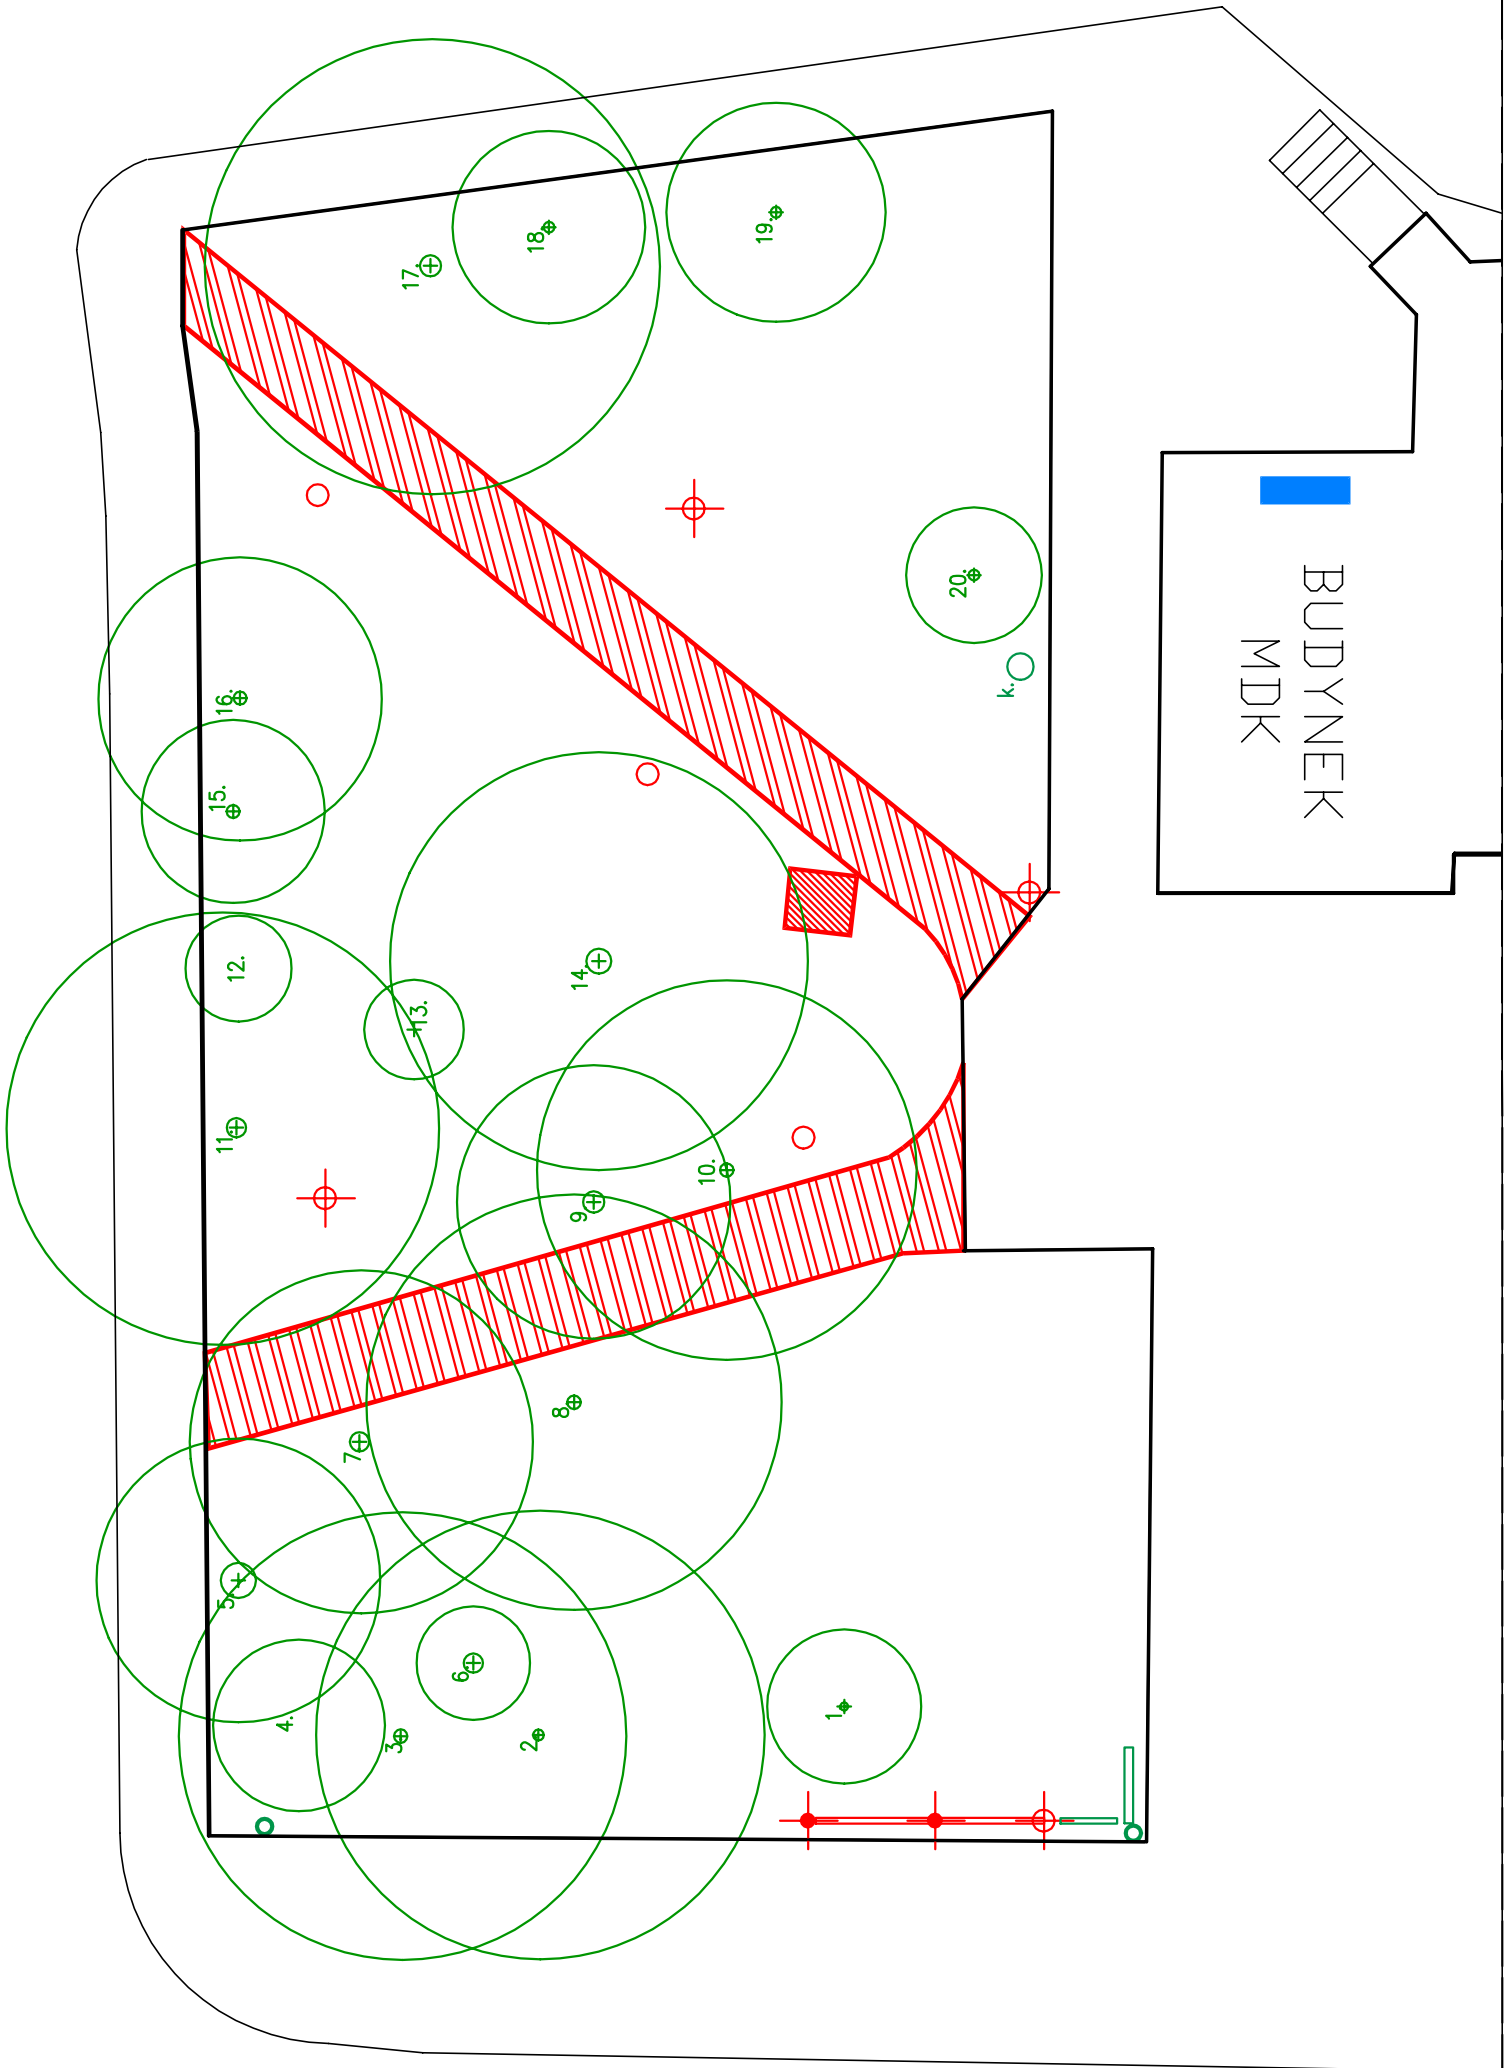

LEGENDA

elementy do usunięcia


- stara ścieżka
- stara czerpnia powierzchni
- stara latarnia
- stary pień
- słupki potrzebujące reklamę
- tablice reklamowe

LEGENDA

- elementy pozostające
- oznaczenie pnia
- oznaczenie korony
- studzienka kondycyjna
- kosz na śmieci

miejsce włączenie instalacji:
elektrycznej, nowodniągcej, systemu rejestracji

0	-	SPECYFIKACJA SZCZEGÓŁOWA			
Revizja:	Data:	Uwagi:			
OBIEKT:		Ogród edukacyjno - sensoryczny			
TEMAT:		Projekt Zagospodarowania Terenu Zieleni; ul. Niepodległości 42, 43-502 Czechowice-Dziedzice			
INWESTOR:		Mięjski Dom Kultury w Czechowicach-Dziedzicach, ul. Niepodległości 42, 43-502 Czechowice-Dziedzice			
Tytuł rysunku:		Plan zagospodarowania: elementy do usunięcia/pozostawienia		Branza: konstrukcyjno-budowlana	
Funkcja:		Imię / Nazwisko:	Podpis:	Nr upr.:	Data: 02.06.2020 r.
Projektował:				Numer rysunku	
Sprawdził:				02	
Opracował:		Jacek TYRNA		420 / 90	Skala: 1:200

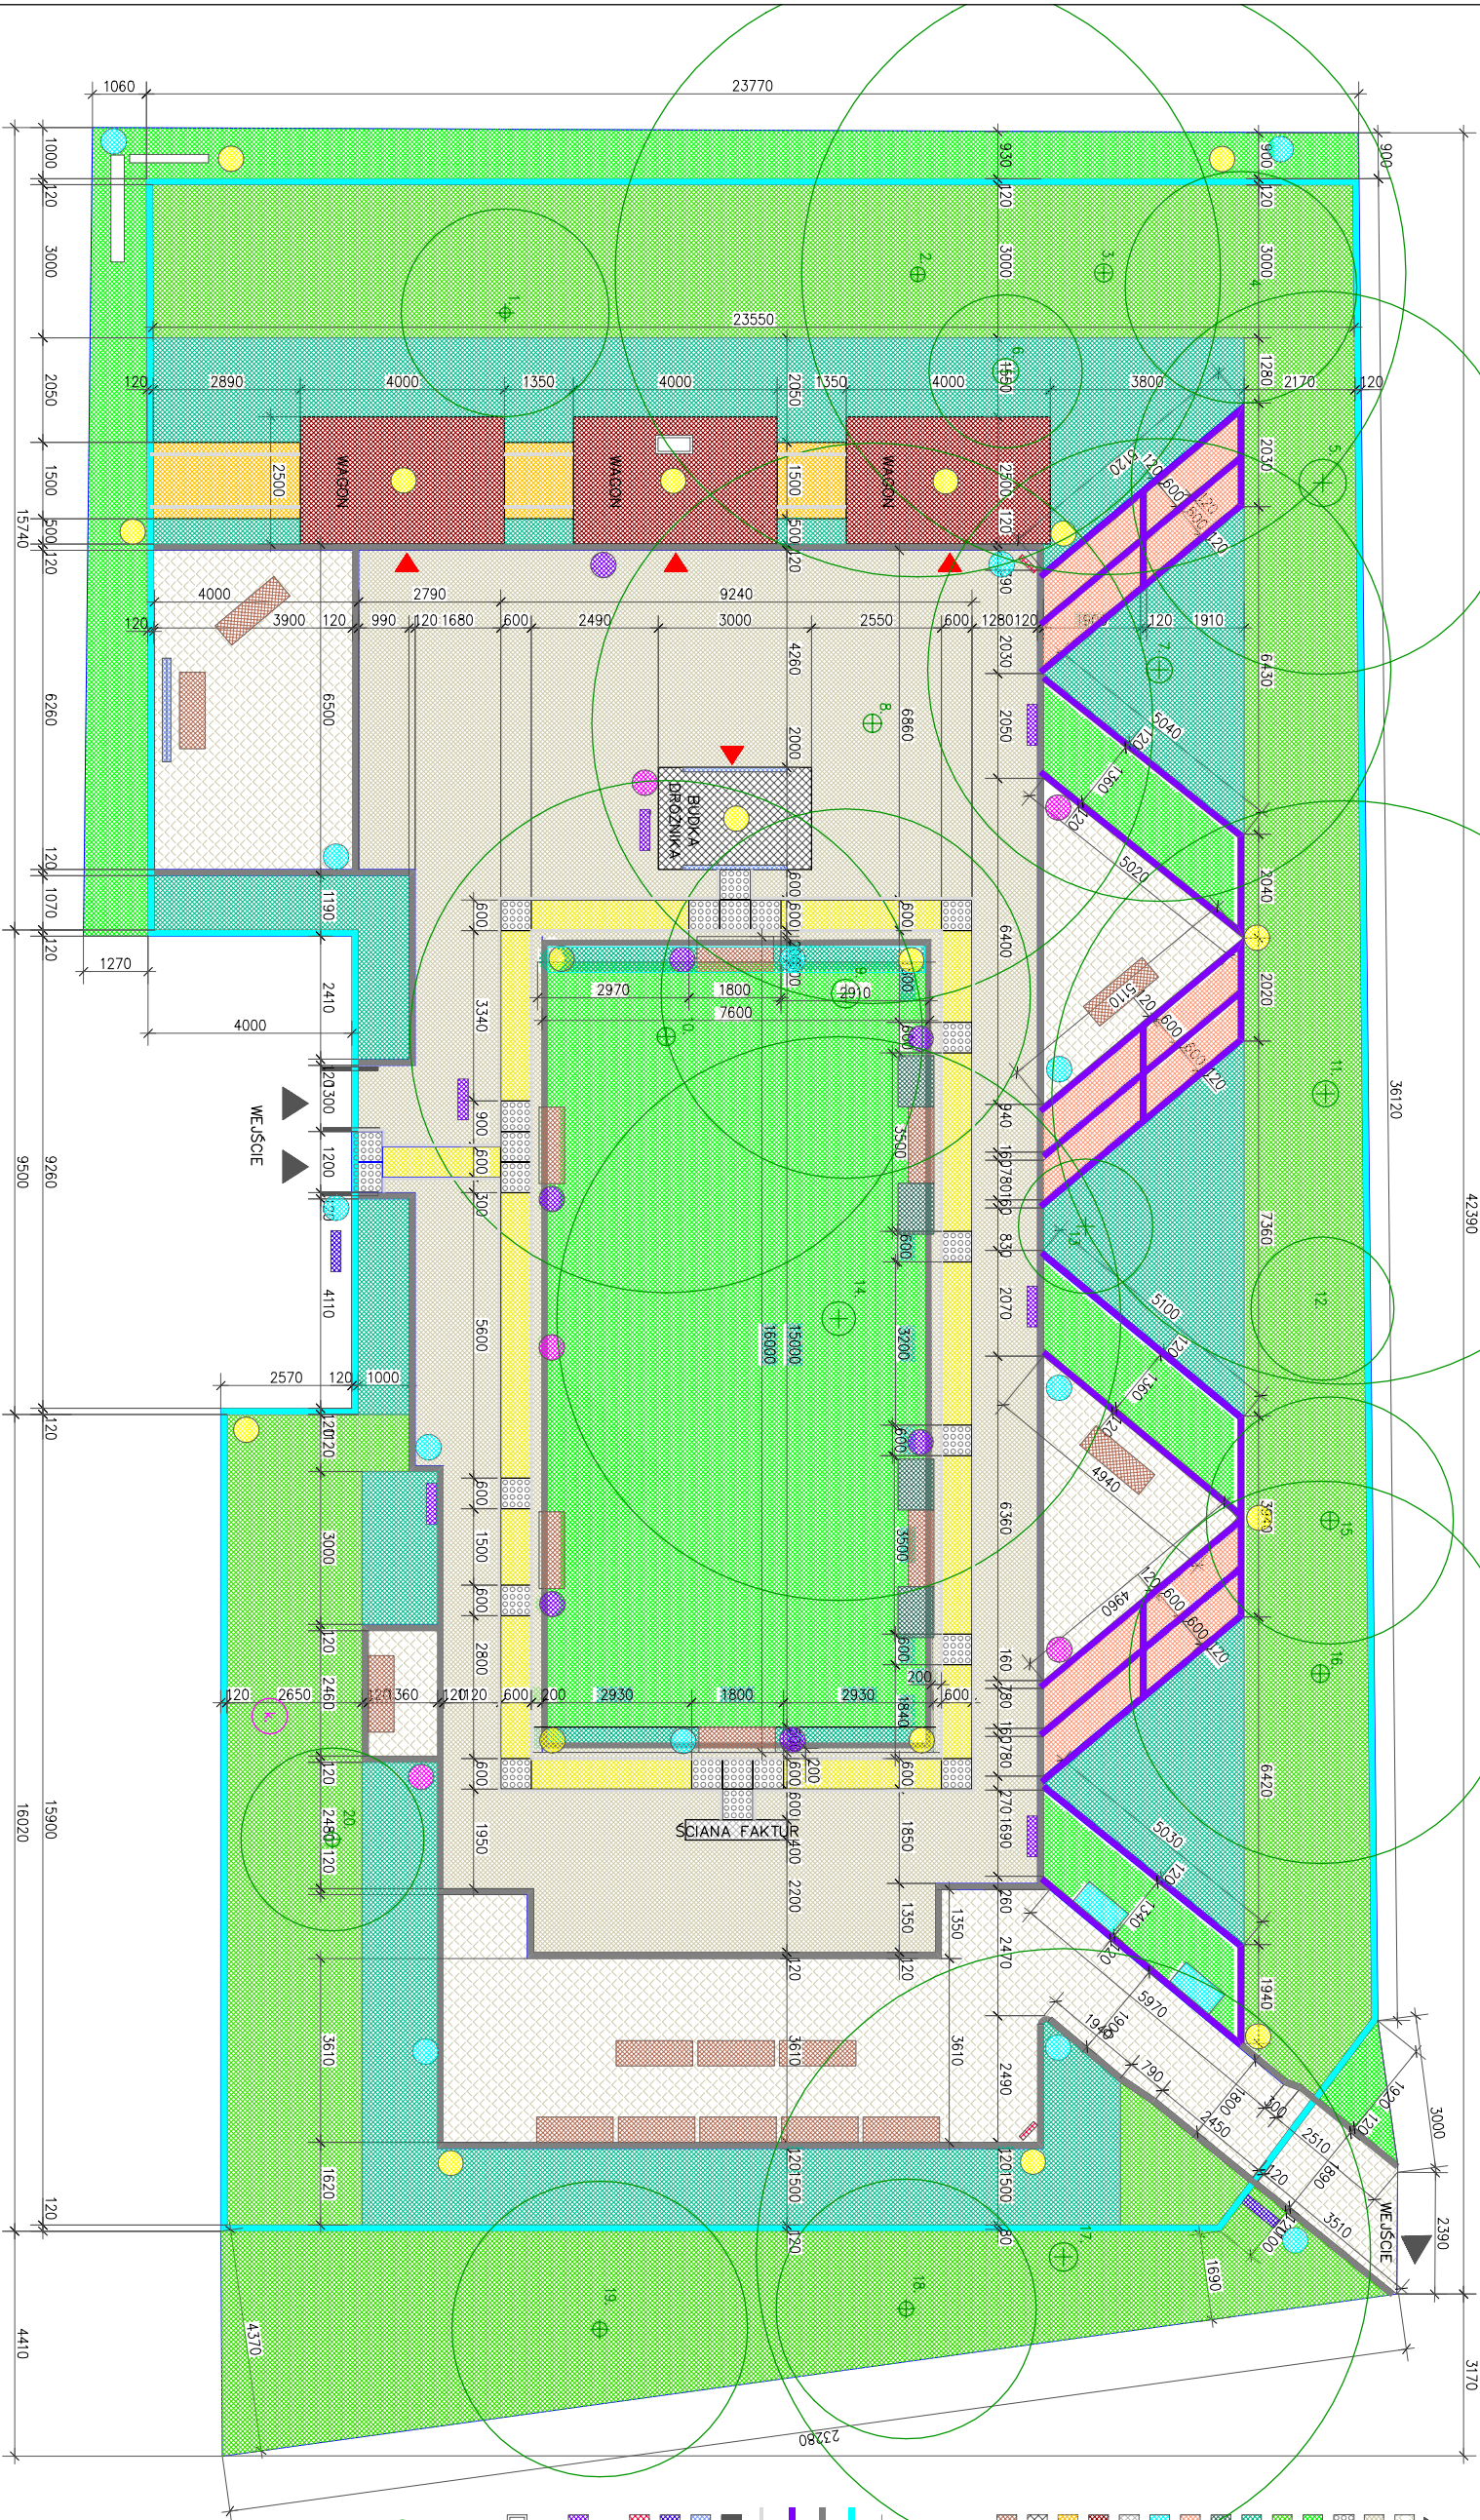

- LEGENDA
- wejscie na teren objęty opracowaniem
 - nawierzchnia brukowa
 - nawierzchnia mineralno-żywicza
 - nawierzchnia drożkowa
 - trawnik
 - nasadzenia ozdobne
 - nasadzenia sensoryczne
 - podwyższone raboty
 - ścieżka sensoryczna
 - element muzyczny
 - doljkowa sciana faktur
 - wagon towarowy
 - torry kolejowe
 - budka druznika
 - ławka
 - kosz na smieci
 - lampa
 - wejscie do pocigu/budki
 - istniejące nasadzenia
 - ogrodzenie panelowe
 - kroweznik betonowy 12cm
 - ogranicznik granitowy
 - obrzeże betonowe 6cm
 - tablica reklamowa
 - tablica "Czechowice-Dziezice"
 - tablica z mapą i regulaminem
 - tablica z orientacji w terenie "mapo" (40x40cm)
 - tablica z orientacji w terenie "wyscie" (20x20cm)
 - tablica edukacyjna (60x40cm)
 - punkt edukacyjny (tablica drożkowa)
 - videospocer
 - istniejące nasadzenia
 - oznaczenie pnia
 - oznaczenie korony
 - k. istniejąca studzienka kanalizacyjna

0		-	SPECYFIKACJA SZCZEGÓŁOWA				
Rozwój:		Data:	Umiejęt.				
OBIEKT:		Opłd edukacyjno - sensoryczny					
TEMAT:		Projekt Zagospodarowania Terenu Zieleni, ul. Niepodległości 42, 43-502 Czechowice-Dziezice					
INWESTOR:		Mięski Dom Kultury w Czechowicach-Dziezicach, ul. Niepodległości 42, 43-502 Czechowice-Dziezice					
Typ i rysunek:		Plan zagospodarowania terenu			Brutto: inwestycyjno-eksploatacyjny		
Forma:		Imię / Nazwisko:		Podpis:		Wzrost:	
Projektant:						Data: 02.06.2020 r.	
Sprawdził:						Numer projektu:	
Opracował:		Jakub TYRNA				Skala:	
						03	
						1:100	